


— — — — — ÚSEK UZAVÍRKY

— — — — — OBJÍZDNÁ TRASA

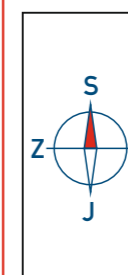

A 15 PŘECHODNÉ DOPRAVNÍ ZNAČENÍ



HICON dopravní značení s.r.o.
Kohoutovická 610 / 116
641 00 Brno - Žebetín



VYPRACOVAL: Lukáš Mikeska

STAVBA: I/23 Třebíč - Vevrka

MÍSTO: I/23 Třebíč - Vevrka




TERMÍN: 16.6.2014 - 12.10. 2014


ARCHIVNÍ Č.: L - 63

DATUM: 10.4.2014


VYKRES Č.: 01

A

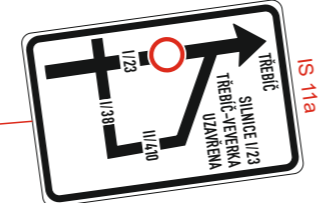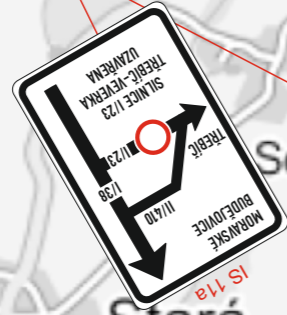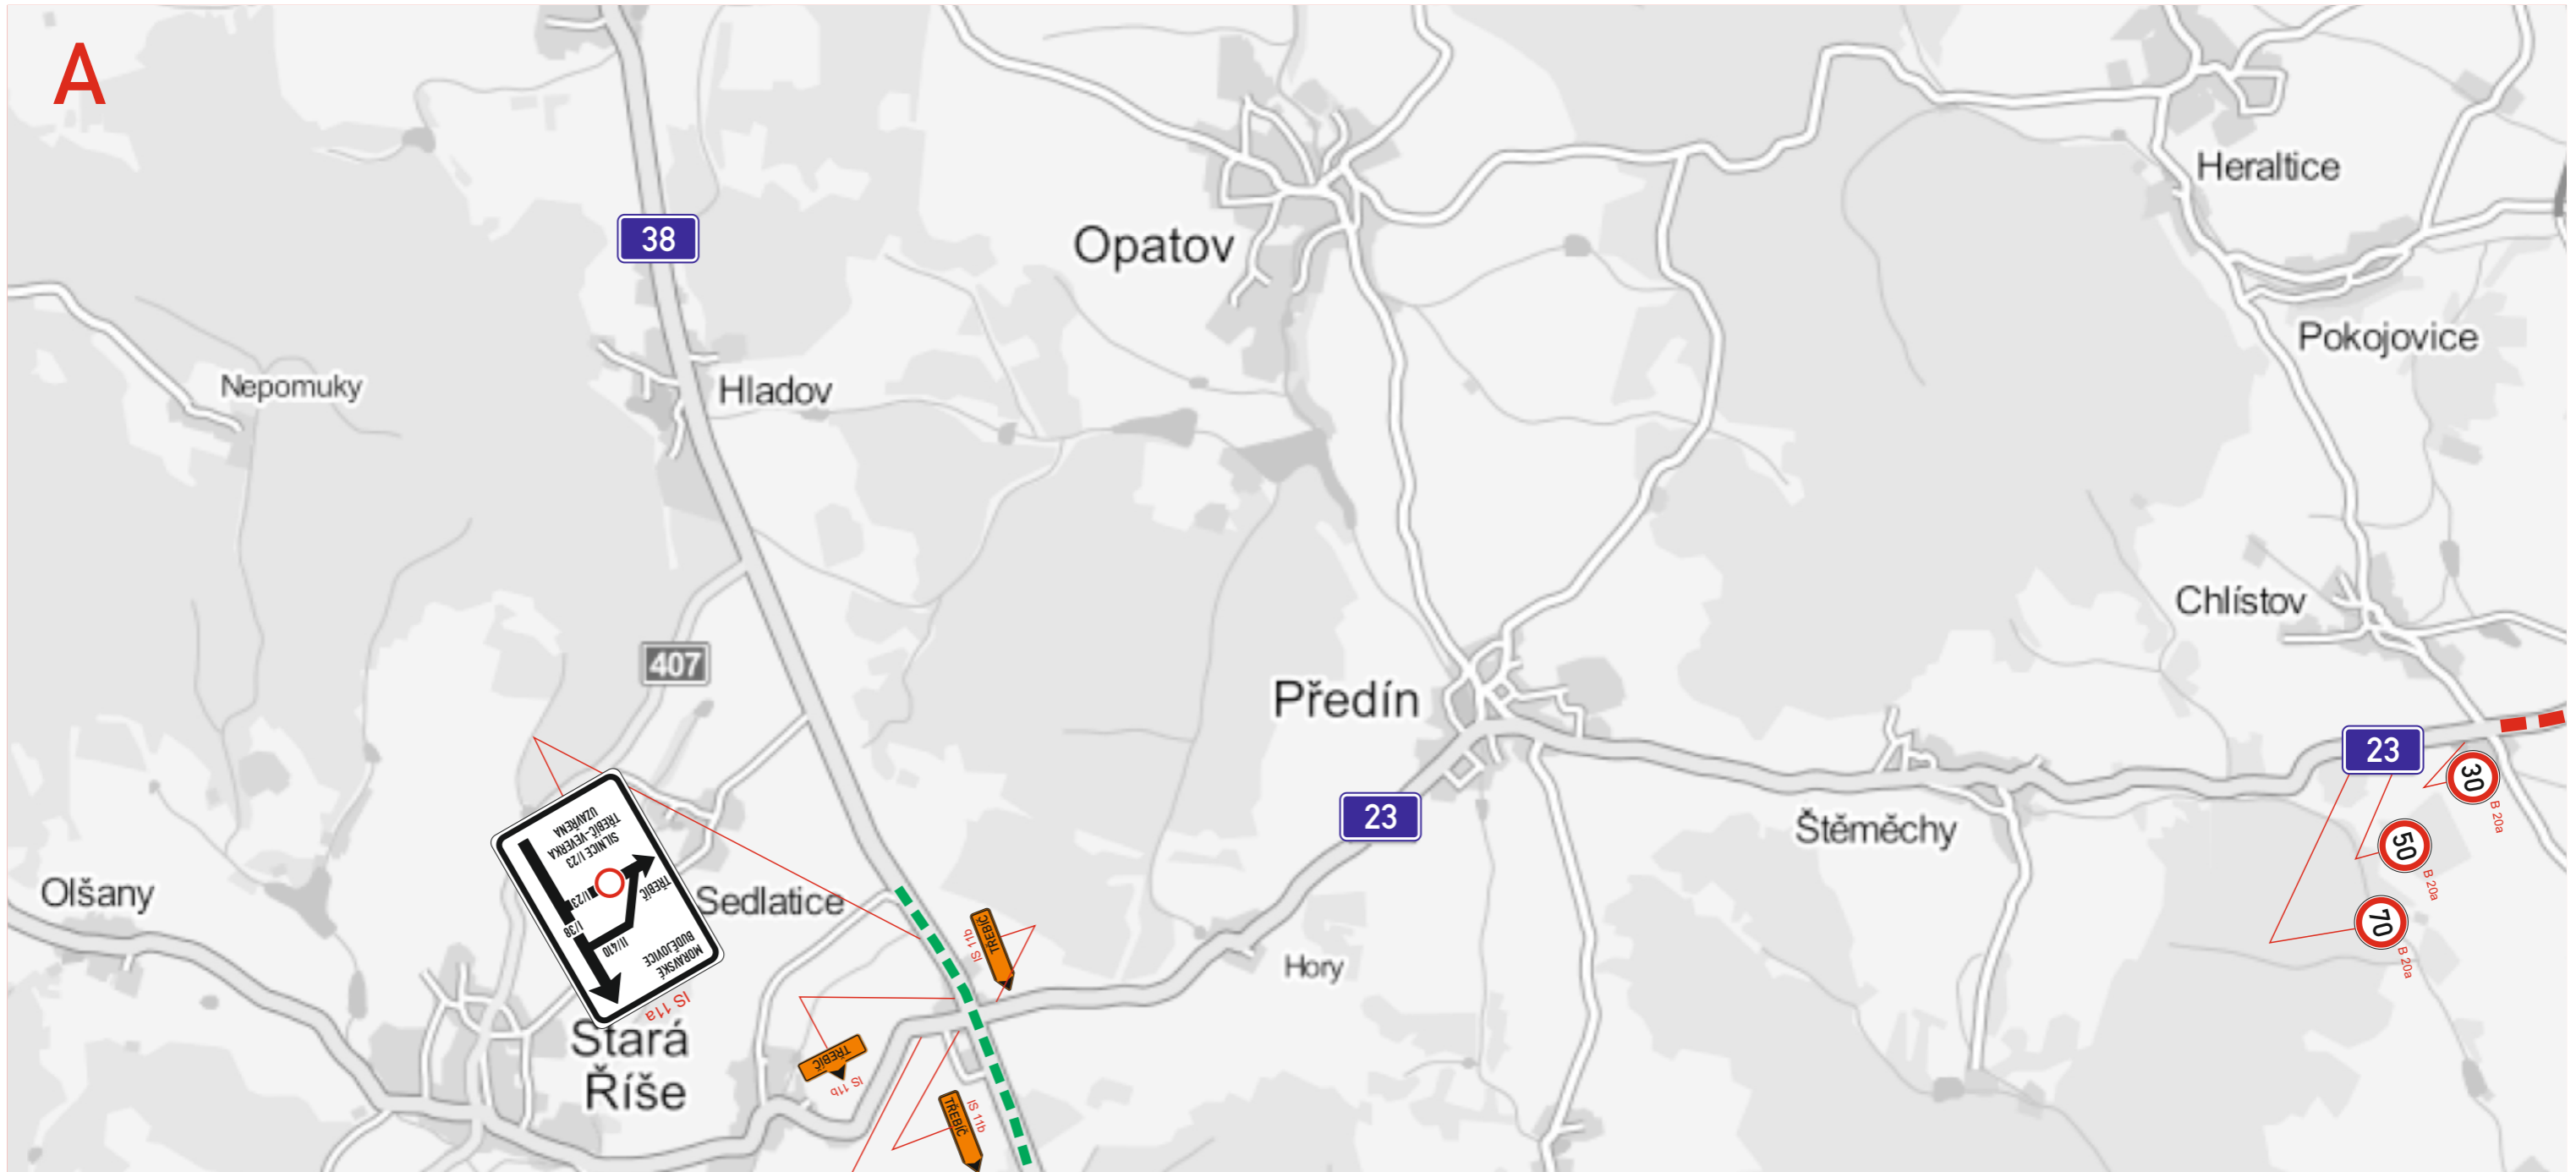

-  ÚSEK UZAVÍRKY
-  OBJÍZDNÁ TRASA

 **A 15**
PŘECHODNÉ DOPRAVNÍ ZNAČENÍ

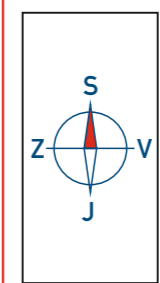

HICON dopravní značení s.r.o.
Kohoutovická 610 / 116
641 00 Brno - Žebetín

VYPRACOVAL: Lukáš Mikeska


STAVBA: I/23 Třebíč - Vevrka

MÍSTO: I/23 Třebíč - Vevrka

TERMÍN: 16.6.2014 - 12.10. 2014




ARCHIVNÍ Č.:	L - 63
DATUM:	10.4.2014
VÝKRES Č.:	02

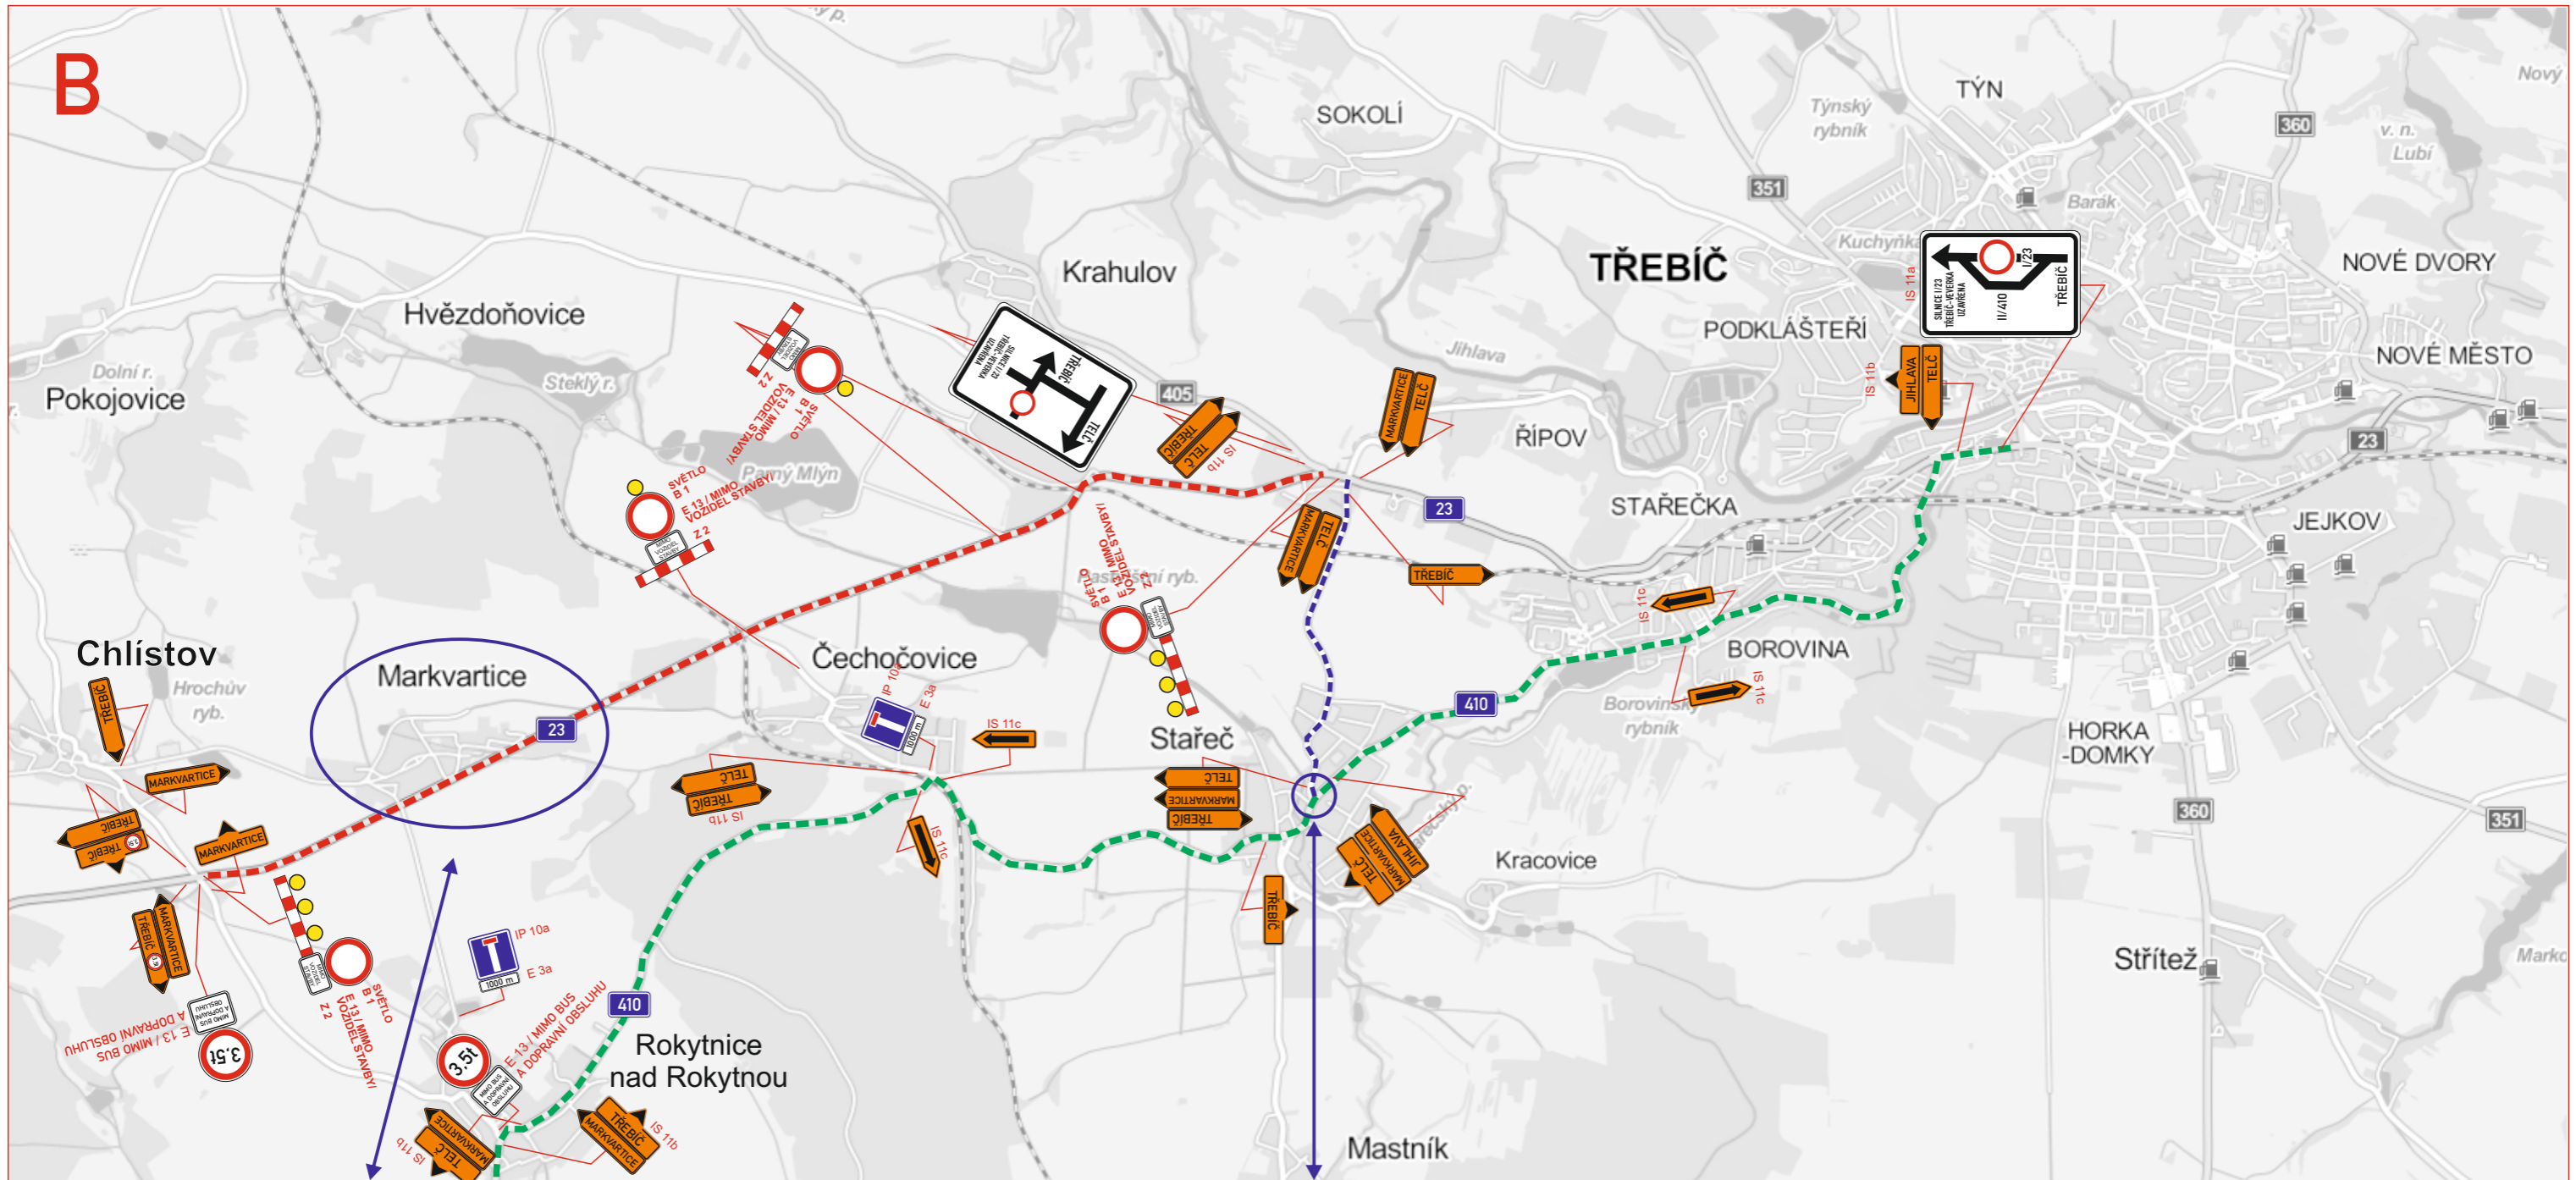

- - - - - ÚSEK UZAVÍRKY
- - - - - OBJÍZDNÁ TRASA

 **A 15**
PŘECHODNÉ DOPRAVNÍ ZNAČENÍ

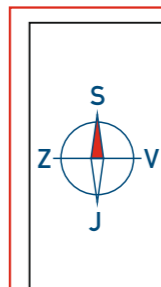

HICON dopravní značení s.r.o.
Kohoutovická 610 / 116
641 00 Brno - Žebetín



VYPRACOVAL: Lukáš Mikeska

STAVBA: I/23 Třebíč - Vevrka



MÍSTO: I/23 Třebíč - Vevrka

TERMÍN: 16.6.2014 - 12.10. 2014

ARCHIVNÍ Č.: L - 63

DATUM: 10.4.2014

VÝKRES Č.: 03

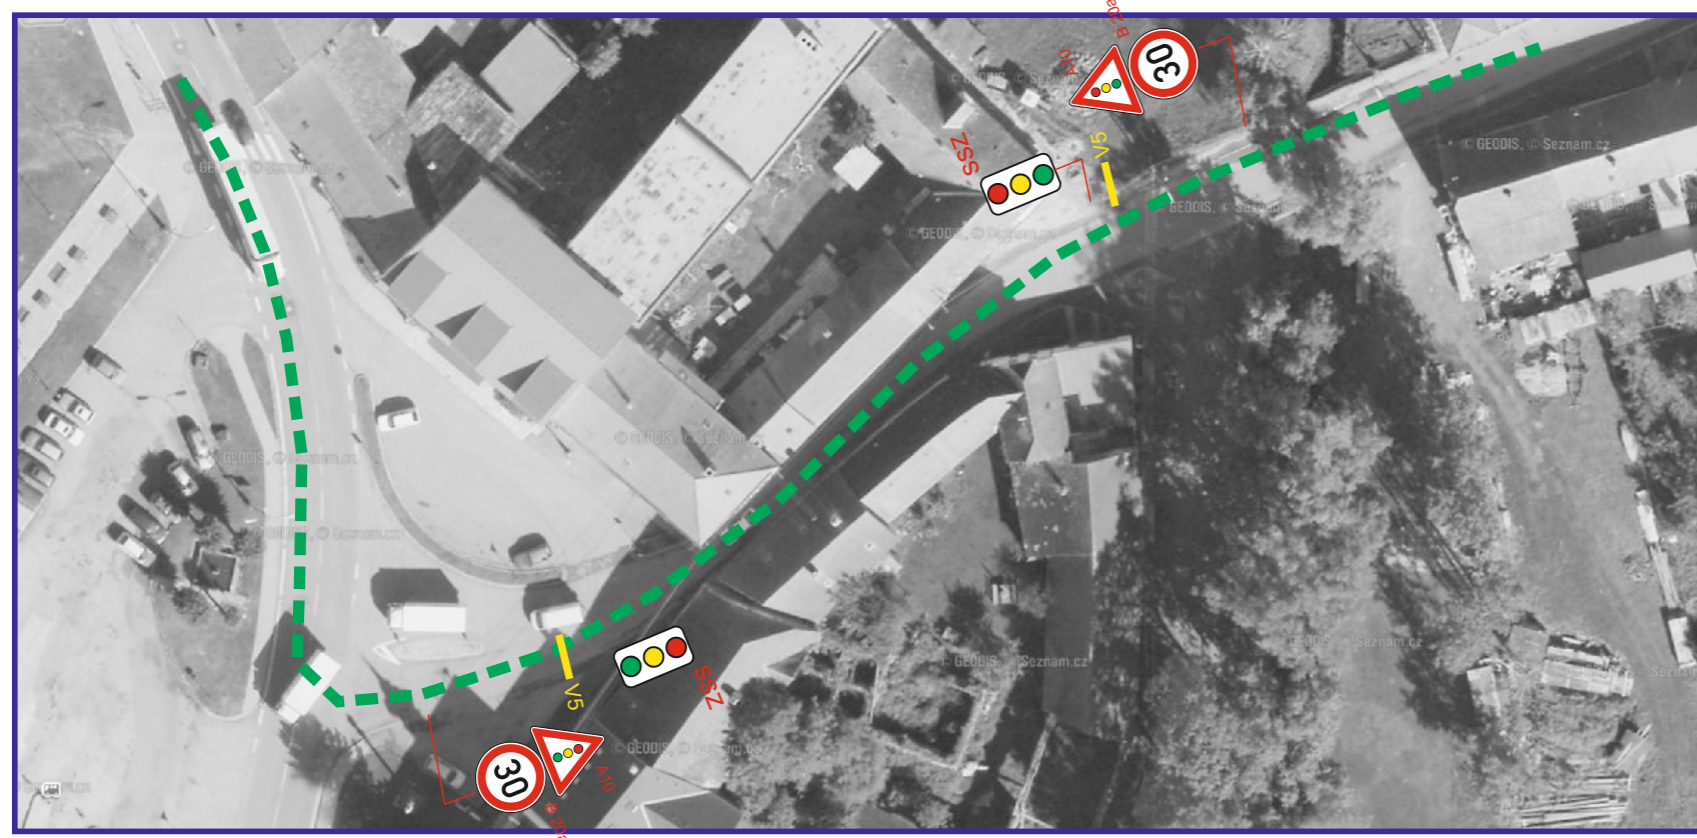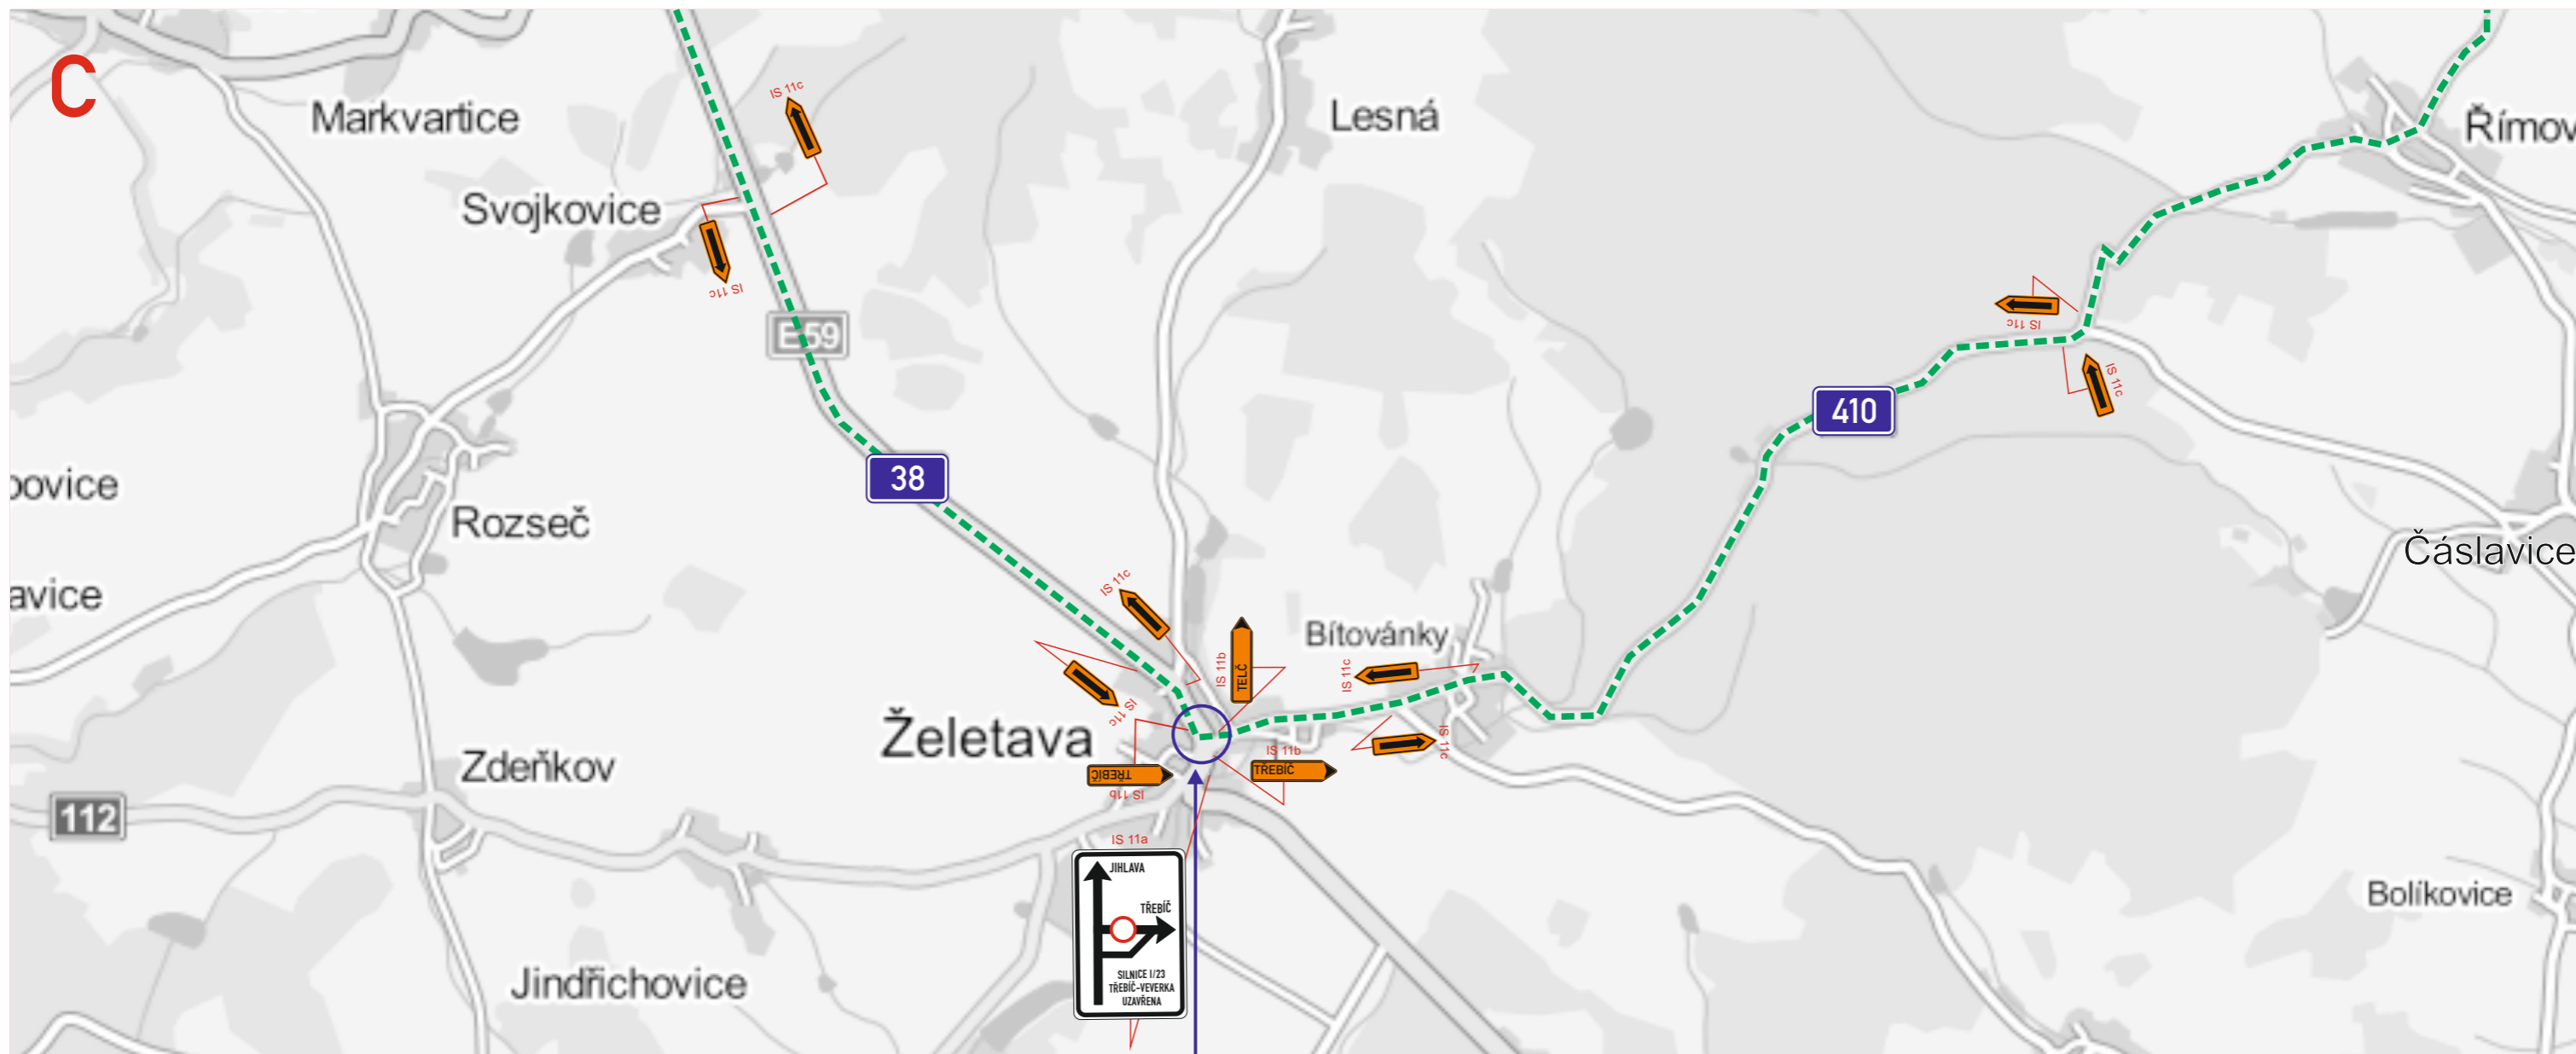


--- ÚSEK UZAVÍRKY

--- OBJÍZDNÁ TRASA



PŘECHODNÉ DOPRAVNÍ ZNAČENÍ

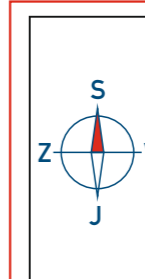

HICON dopravní značení s.r.o.
Kohoutovická 610 / 116
641 00 Brno - Žebetín



VYPRACOVAL: Lukáš Mikeska

STAVBA: I/23 Třebíč - Vevrka


MÍSTO: I/23 Třebíč - Vevrka



TERMÍN: 16.6.2014 - 12.10. 2014

ARCHIVNÍ Č.: L - 63

DATUM: 10.4.2014

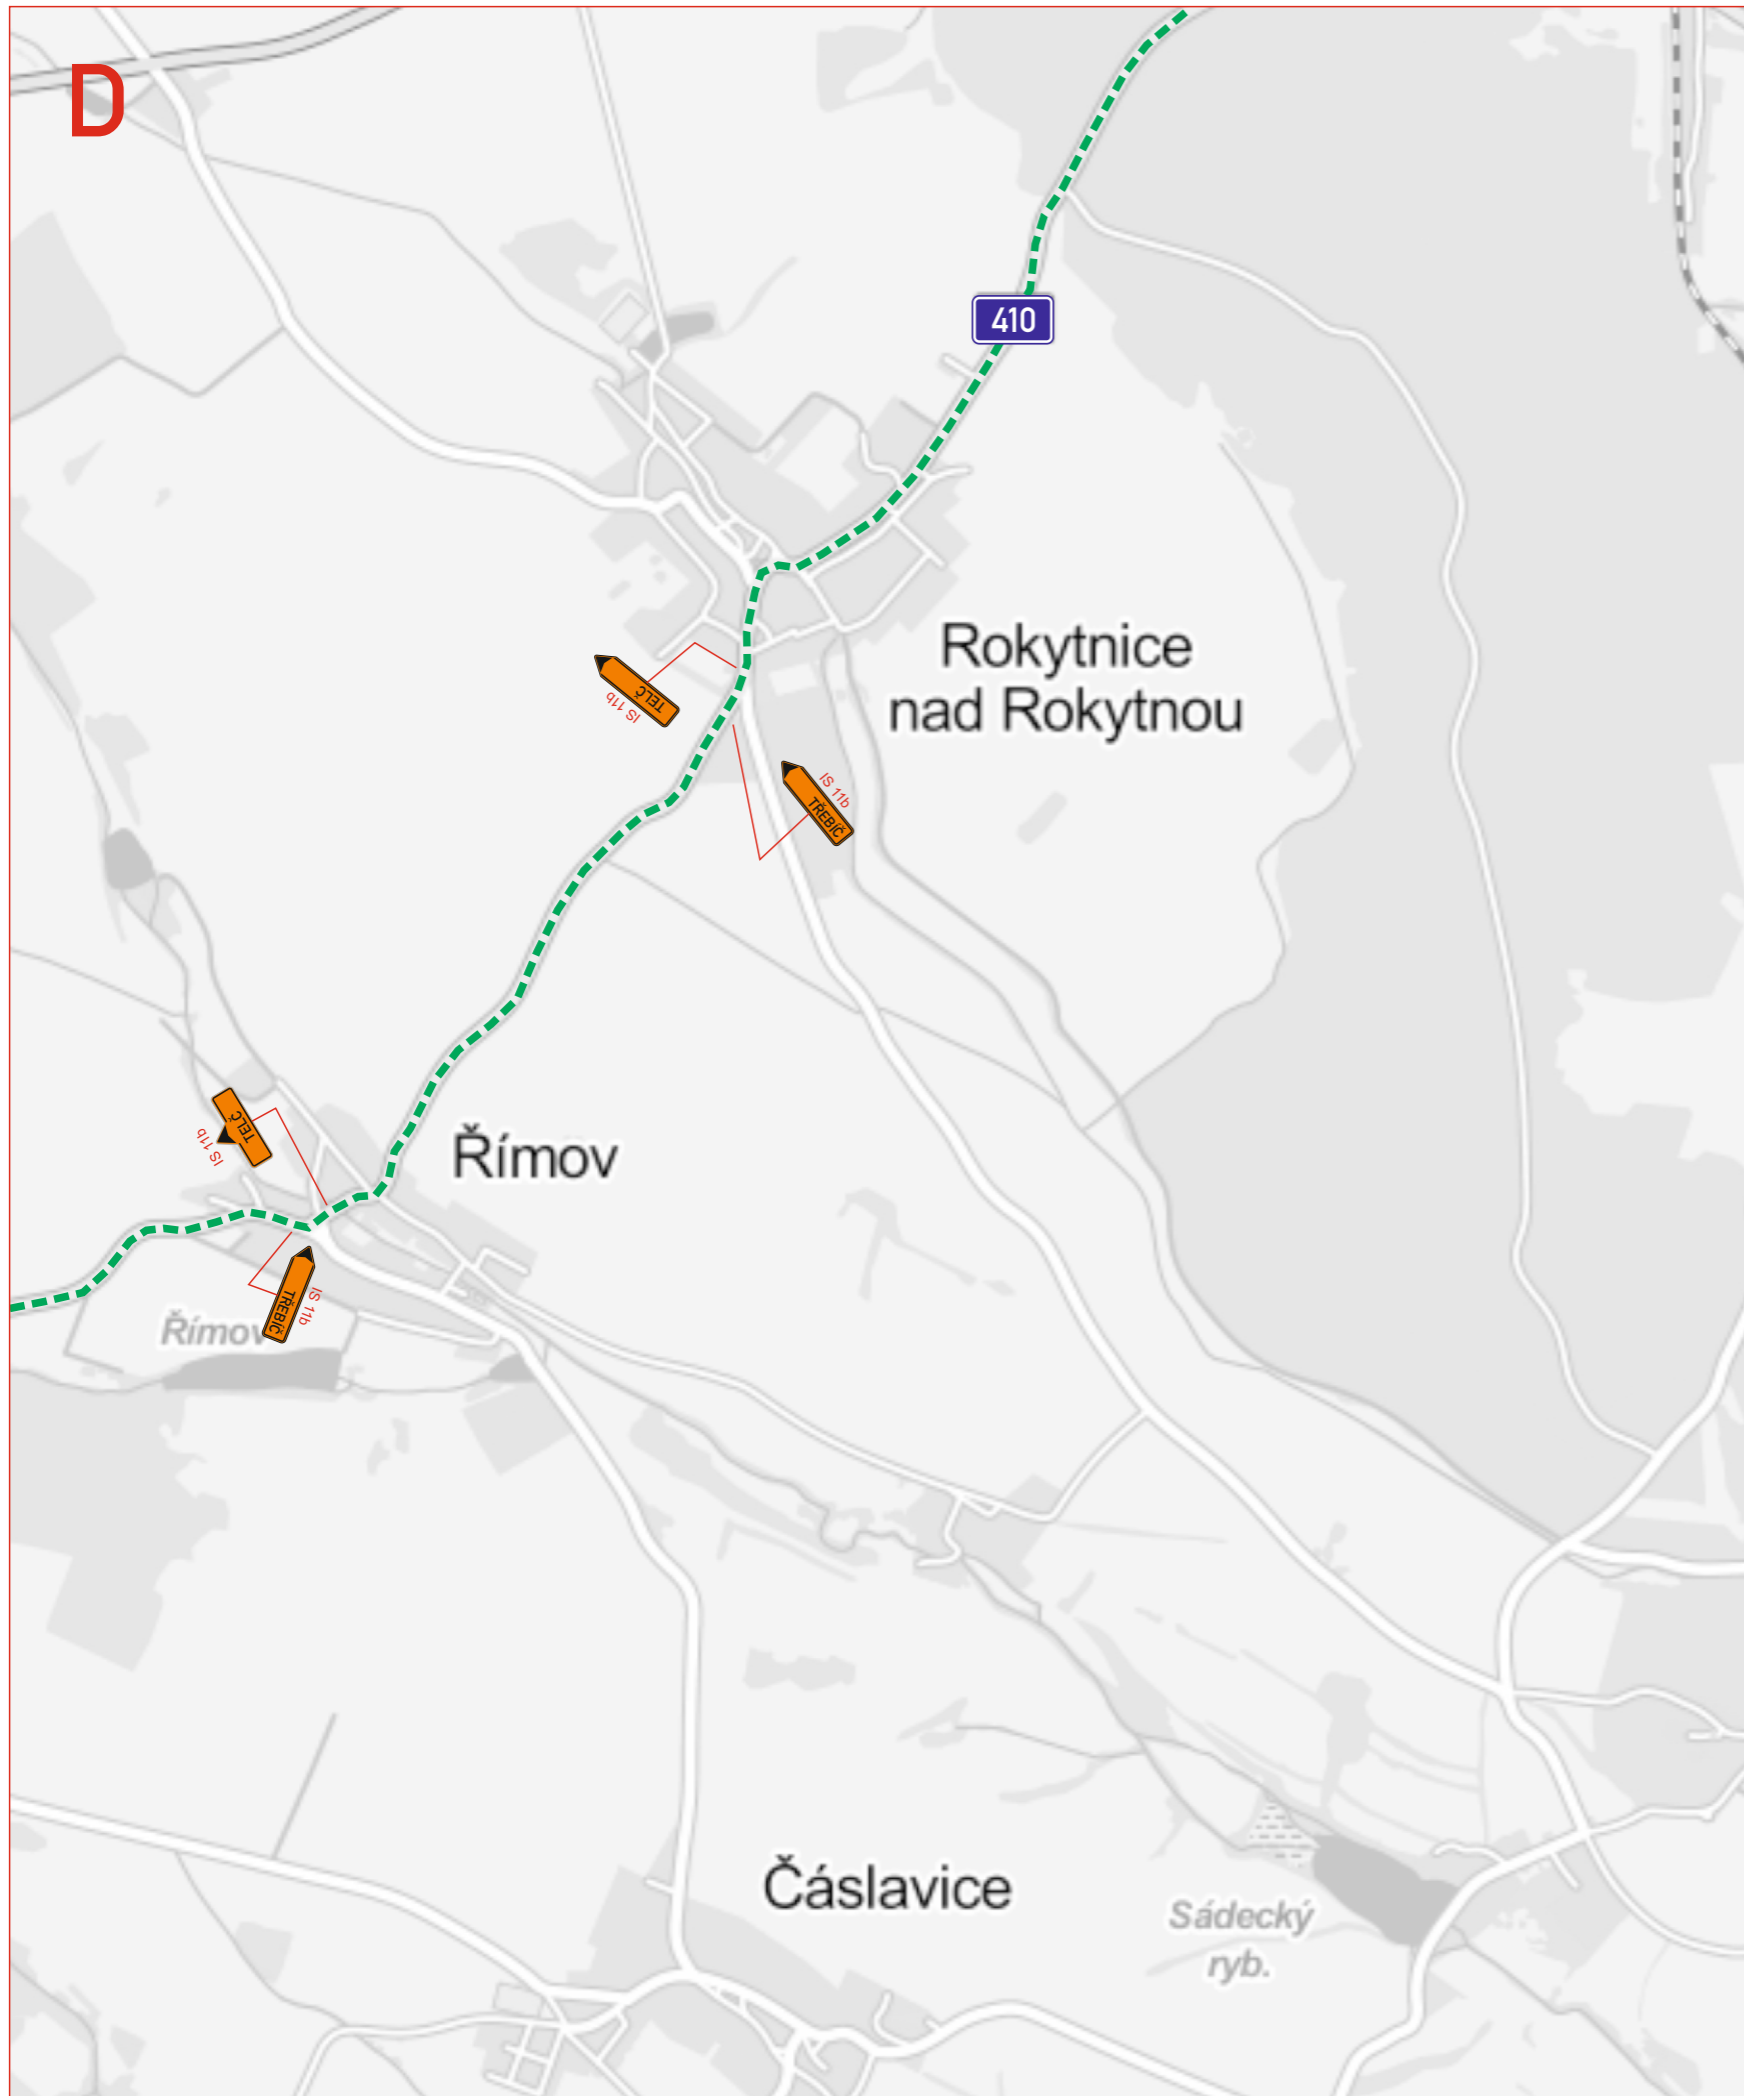VÝKRES Č.: 04




-  ÚSEK UZAVÍRKY
-  OBJÍZDNÁ TRASA



A 15

PŘECHODNÉ DOPRAVNÍ ZNAČENÍ

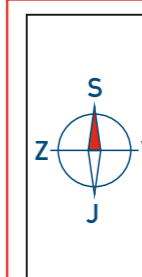

HICON dopravní značení s.r.o.
Kohoutovická 610 / 116
641 00 Brno - Žebetín



VYPRACOVAL: Lukáš Mikeska

STAVBA: I/23 Třebíč - Vevrka

MÍSTO: I/23 Třebíč - Vevrka

ARCHIVNÍ Č.: L - 63

DATUM: 10.4.2014

VÝKRES Č.: 05