
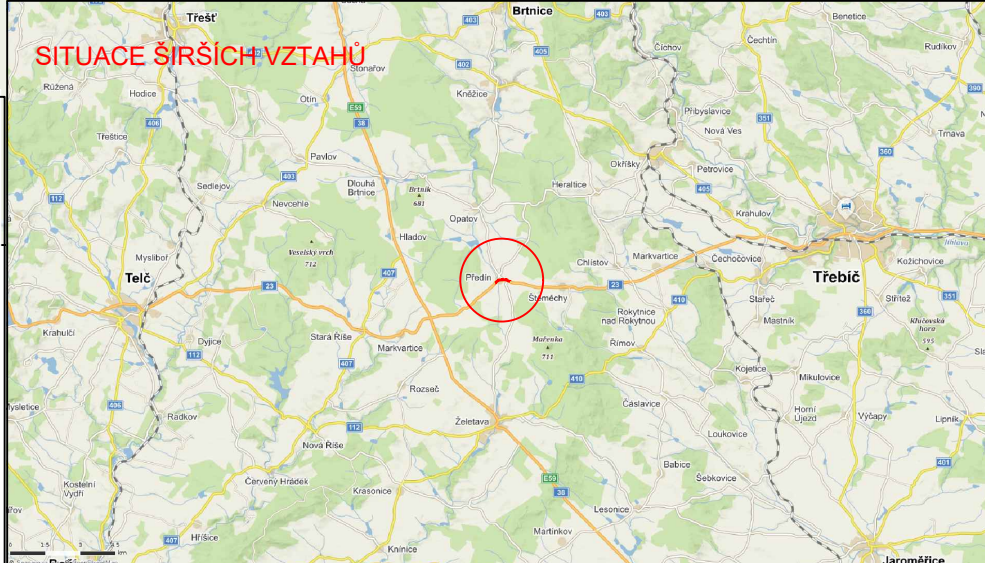
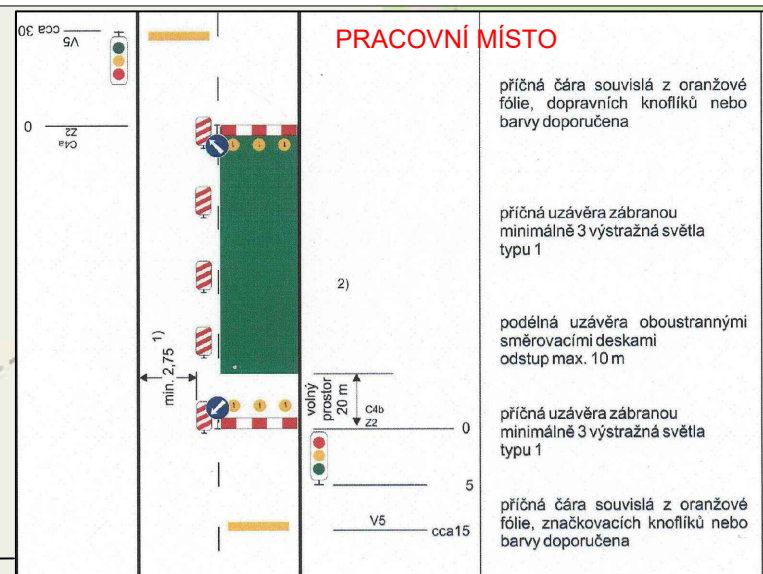


DETAIL I.

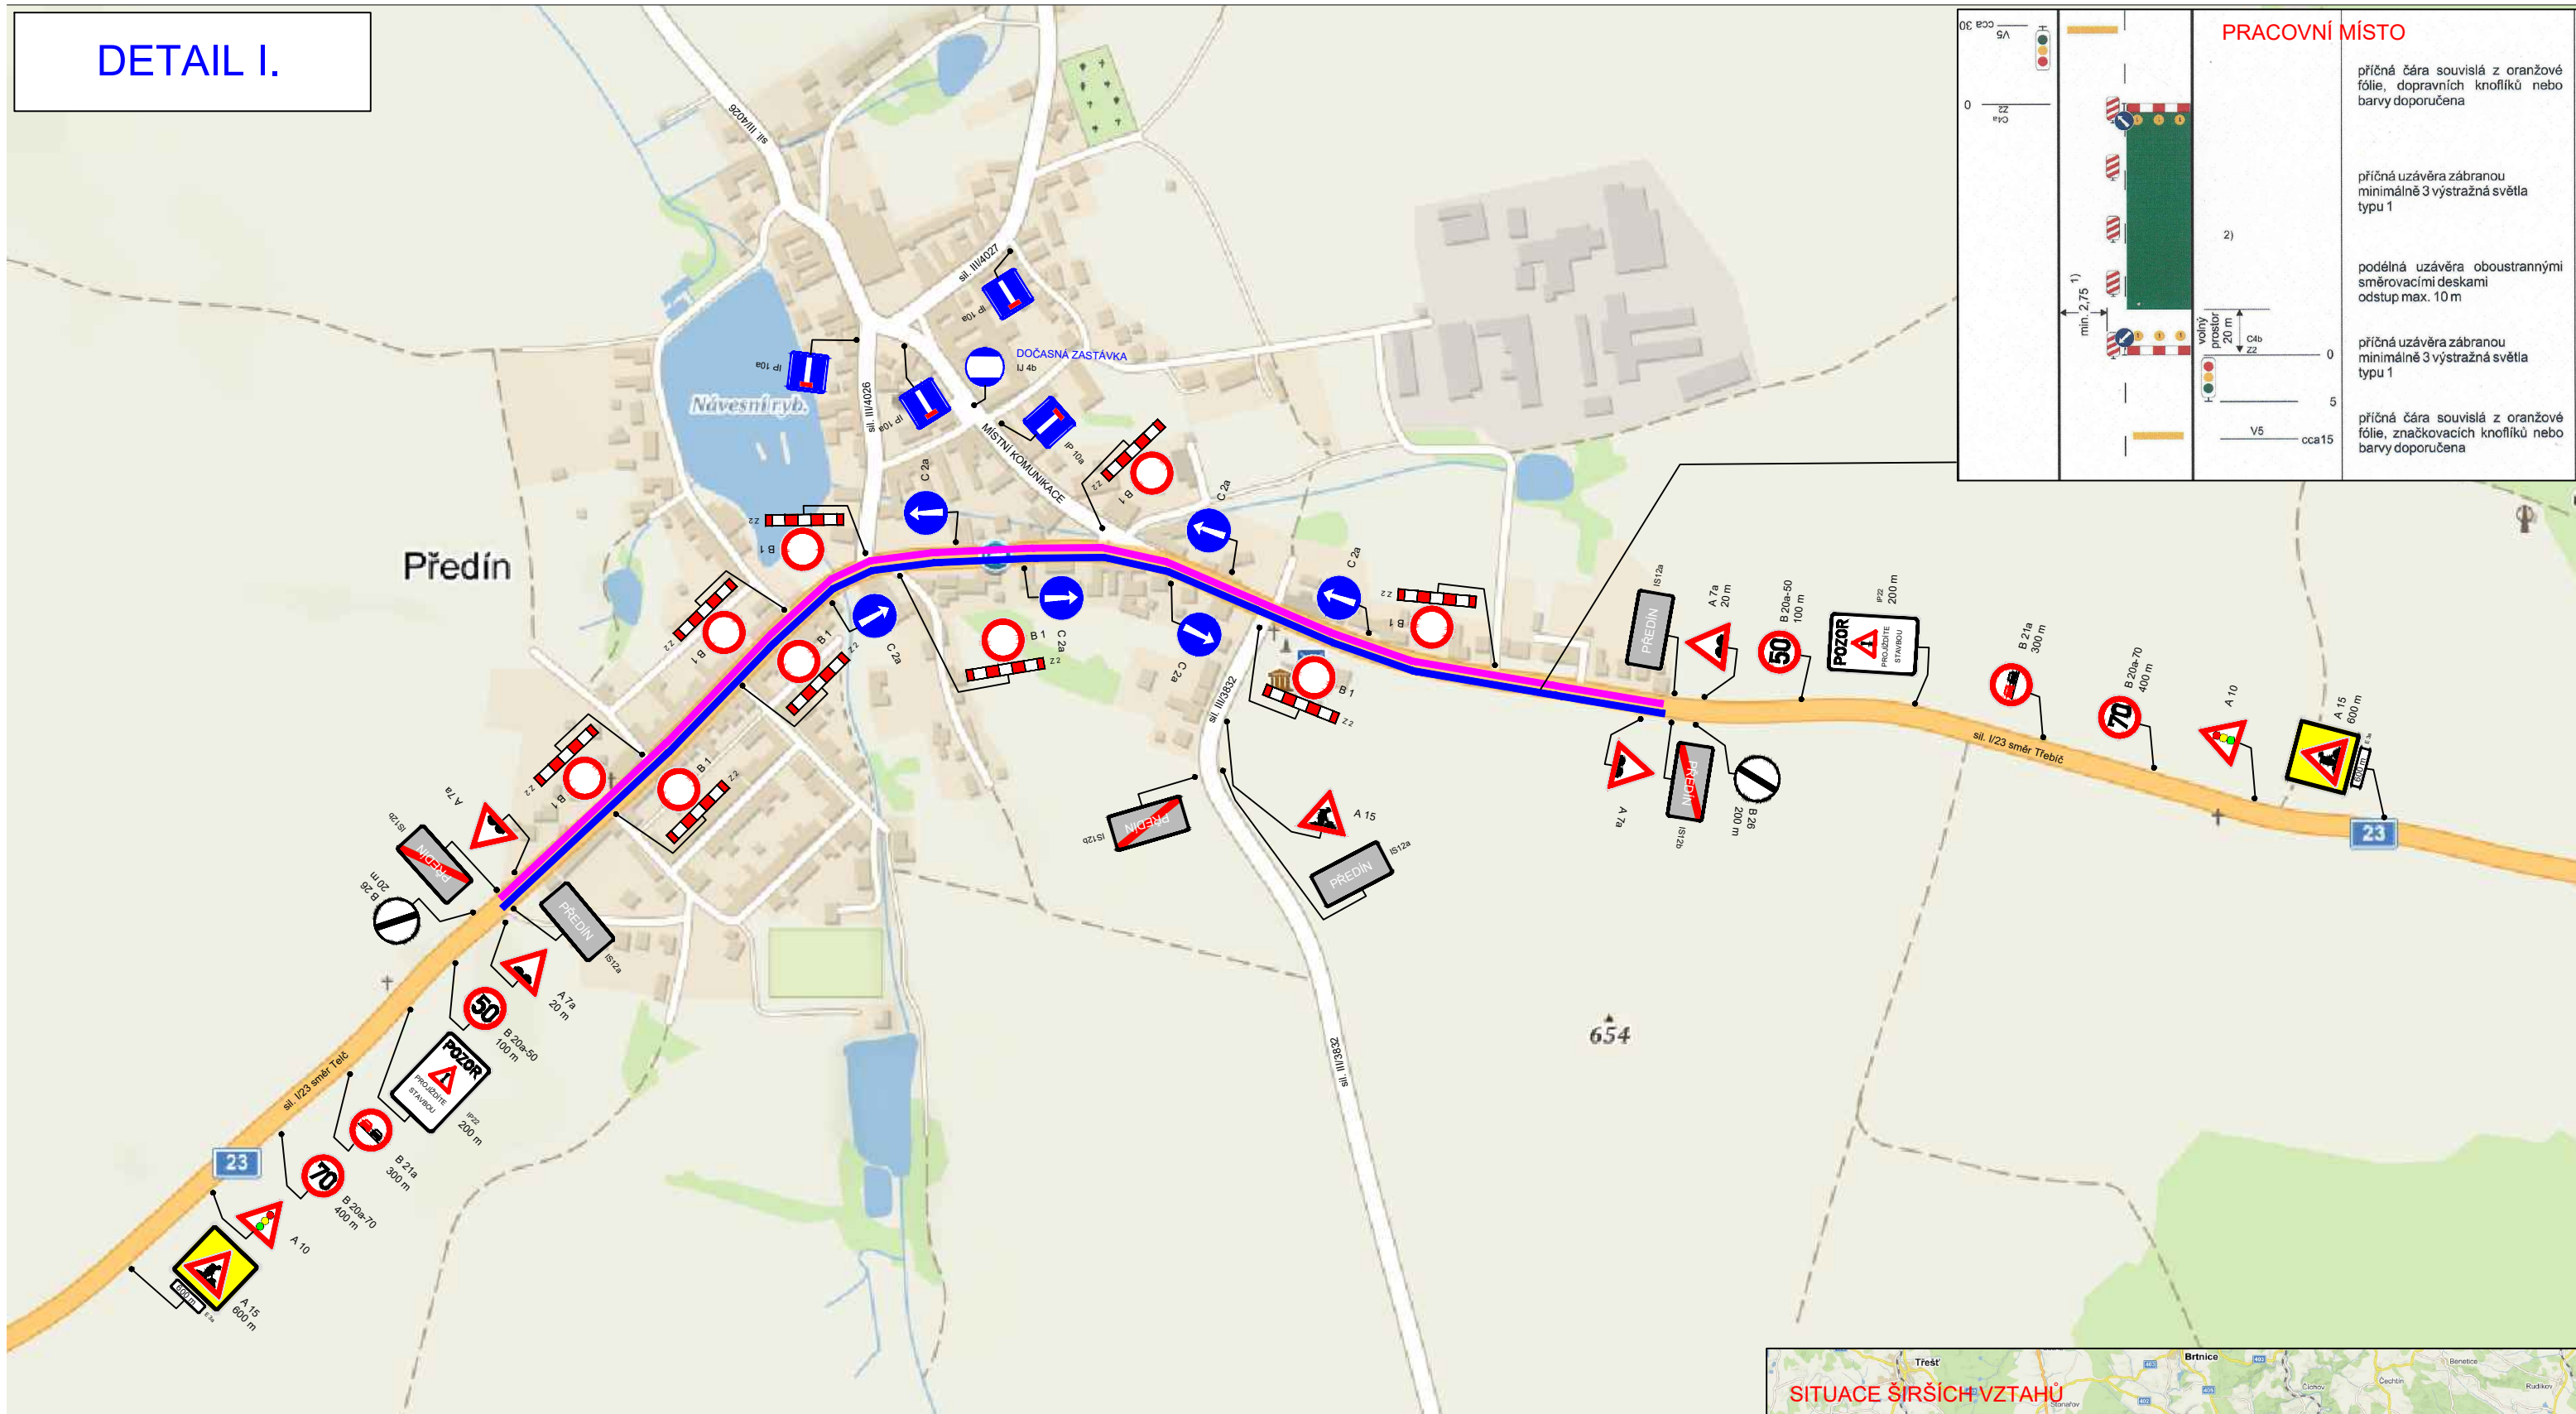

STAVBA: I/23 Předín, průtah
 TERMÍN OMEZENÍ: 27.08.2018 - 31.08.2018

Provoz bude veden v jednom jízdním pruhu, ve kterém nabudou probíhat stavební práce, a bude řízen kyvadlově světelným signalizačním zařízením.