
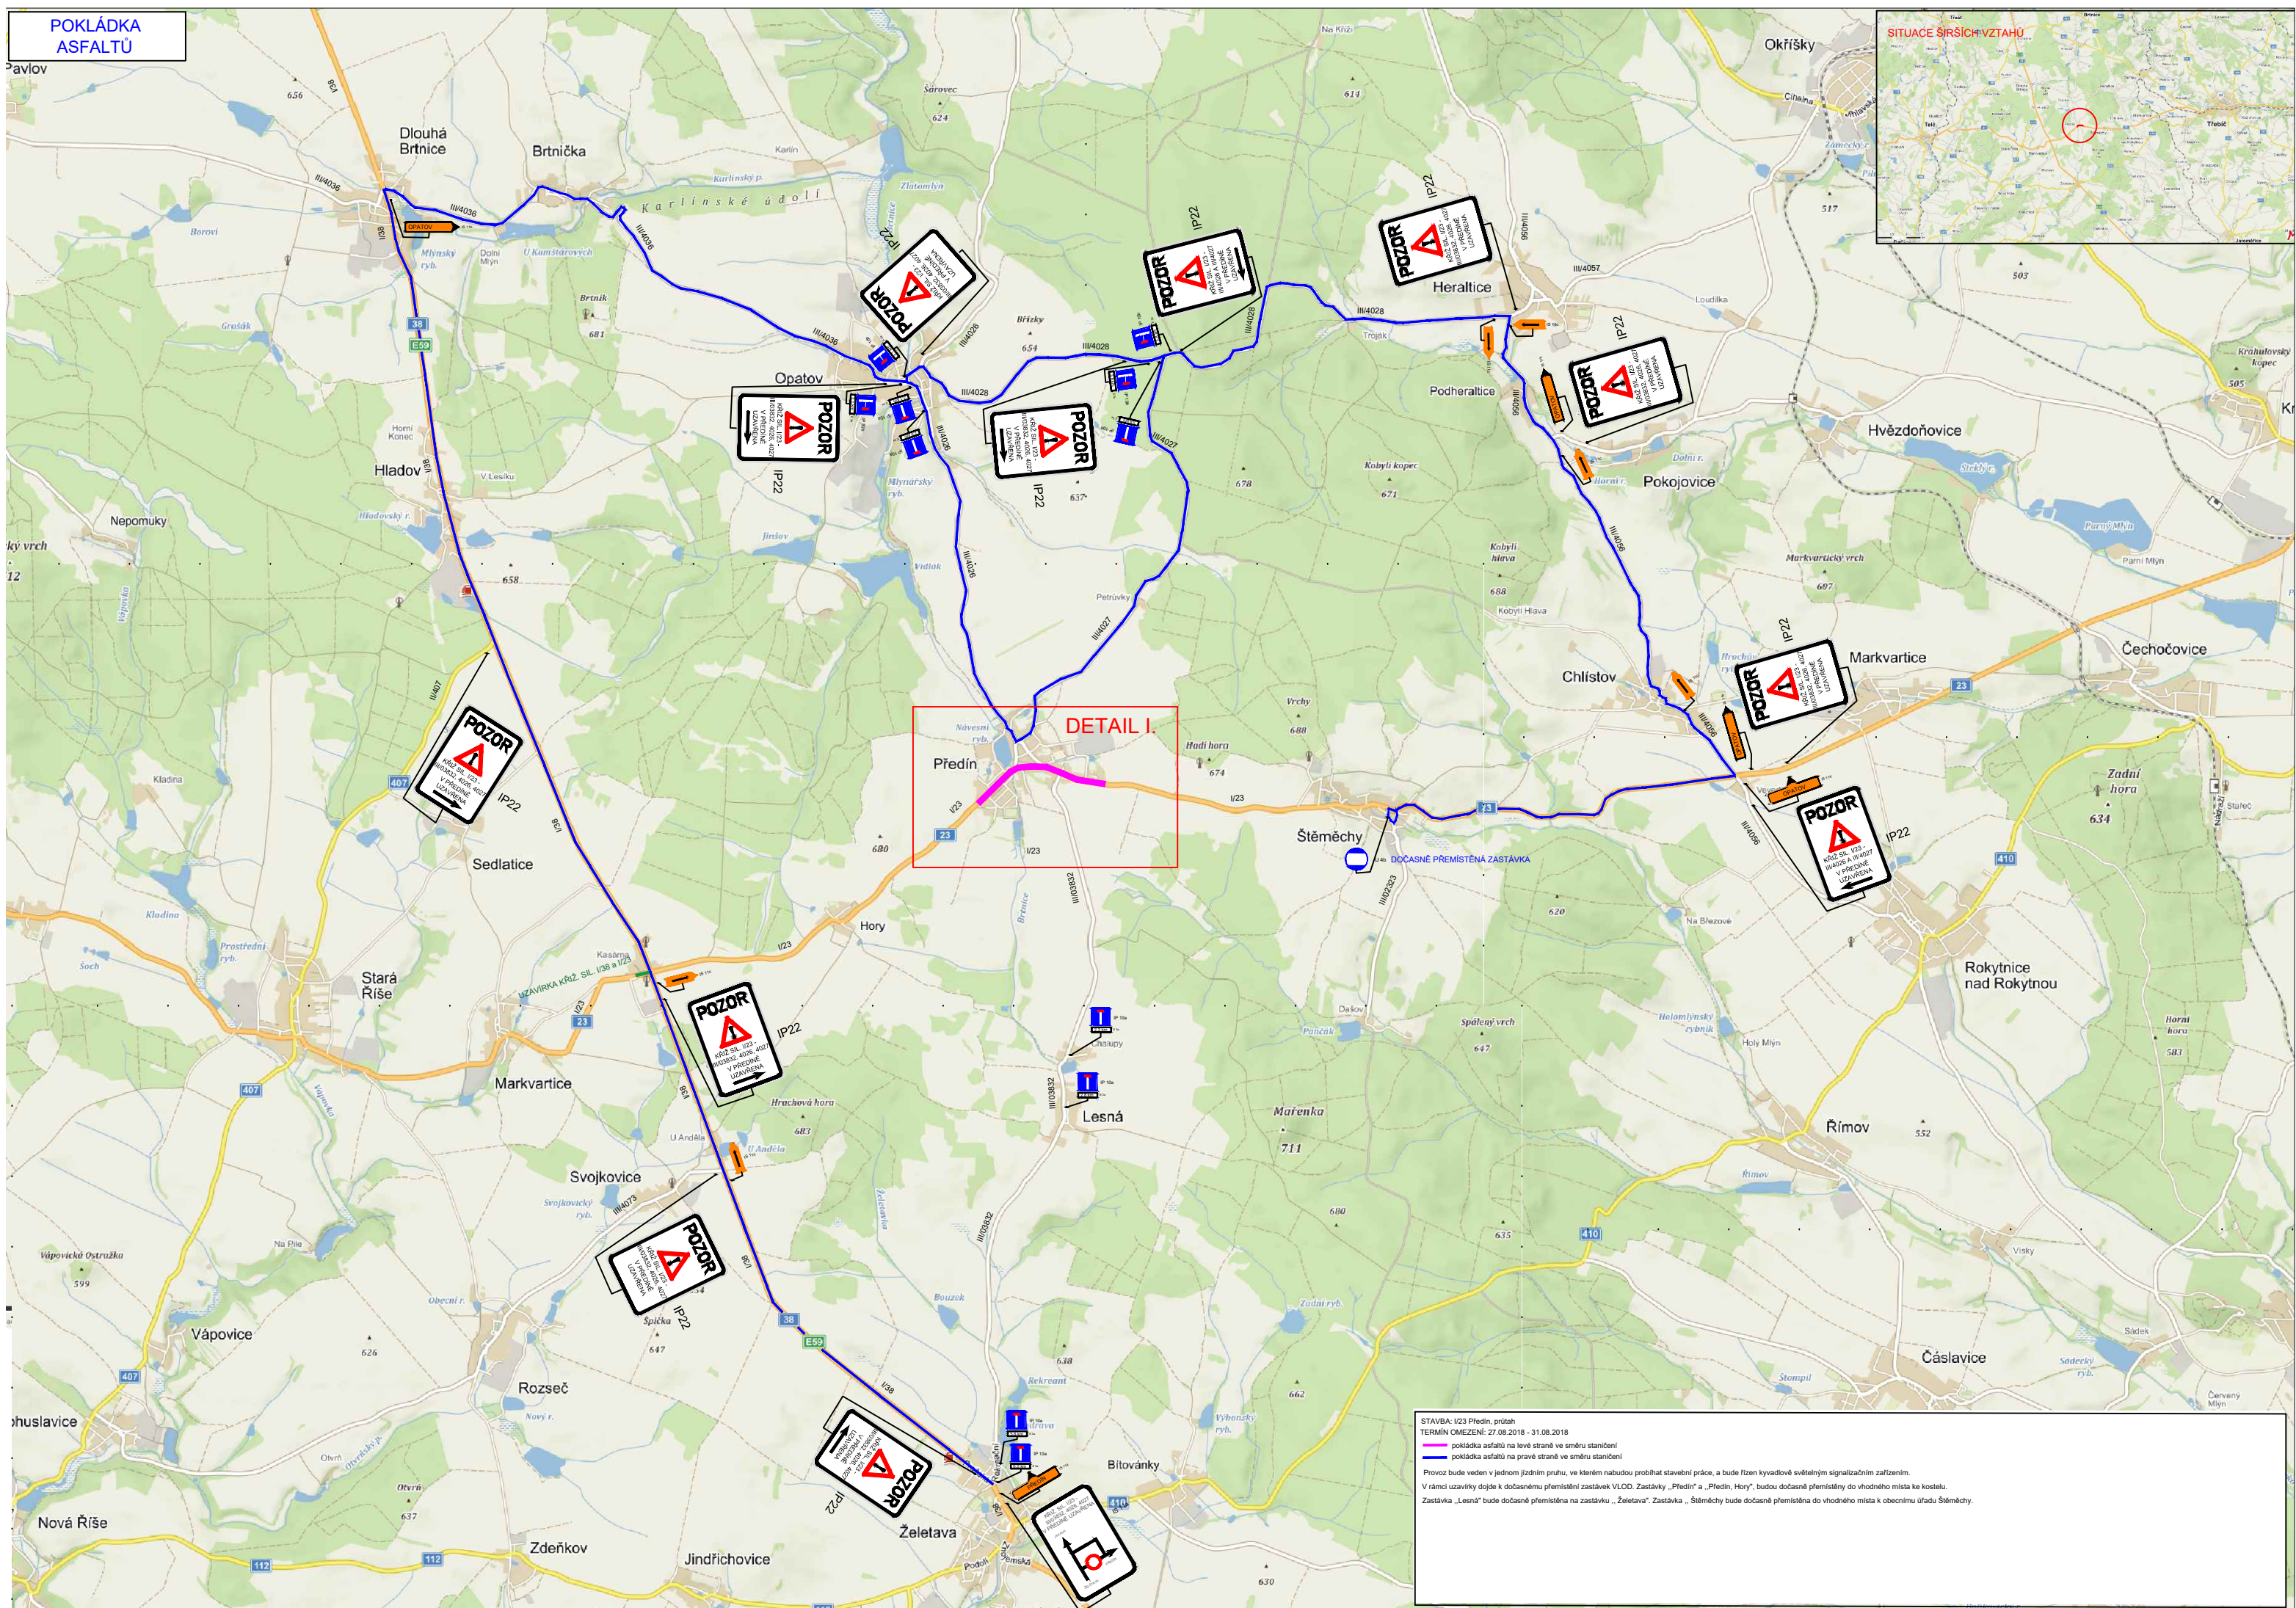


**POKLÁDKA
ASFALTŮ**

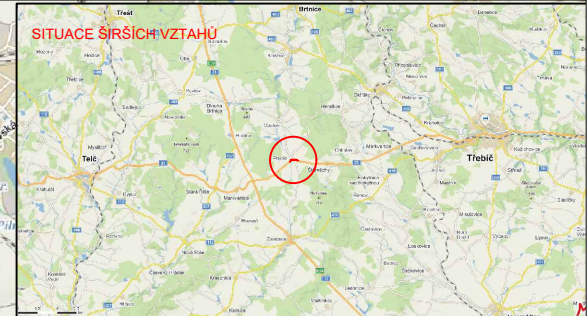

STAVBA: I/23 Předín, průtah
TERMIN OMEZENÍ: 27.08.2018 - 31.08.2018

- pokládka asfaltů na levé straně ve směru staničení
- pokládka asfaltů na pravé straně ve směru staničení

Provoz bude veden v jednom jízdním pruhu, ve kterém nabudou prohibovat stavební práce, a bude řízen kyvadlově světelným signalizačním zařízením.

V rámci uzavírky dojde k dočasnému přemístění zastávek VLOD. Zastávky „Předín“ a „Hory“ budou dočasně přemístěny do vhodného místa ke kostele.

Zastávka „Lesná“ bude dočasně přemístěna na zastávku „Želetava“. Zastávka „Štéměchy“ bude dočasně přemístěna do vhodného místa k obecnímu úřadu Štéměchy.